


Дизайн-проект подъезд

Дизайнер Микаелян Лилит

+7-(977)-415-11-45

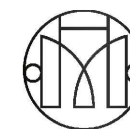

MIKA
HOME

Ведомость рабочих чертежей

Лист	Наименование
1	Обмерный план
2	План облицовки пола
3	План маркировки разверток
4	Развертки стен. Лифтовой холл
5	Развертки стен. Приквартирный холл
6	Развертки стен. Коридор 1
7	Развертки стен. Коридор 2
8-9	3D визуализация



Дизайнер
Микаелян Лилит
+7 (977) 415-11-45


Дизайн проект подъезда

Ведомость рабочих чертежей

Лист

Экспликация помещений		
№	Наименование	Площадь кв.м
1	Лифтовой холл	9,8
2	Приквартирный холл	17,3
3	Коридор 1	6,9
4	Коридор 2	1,2
5	Балкон	4
Итого		39

Обмерный план М 1:50

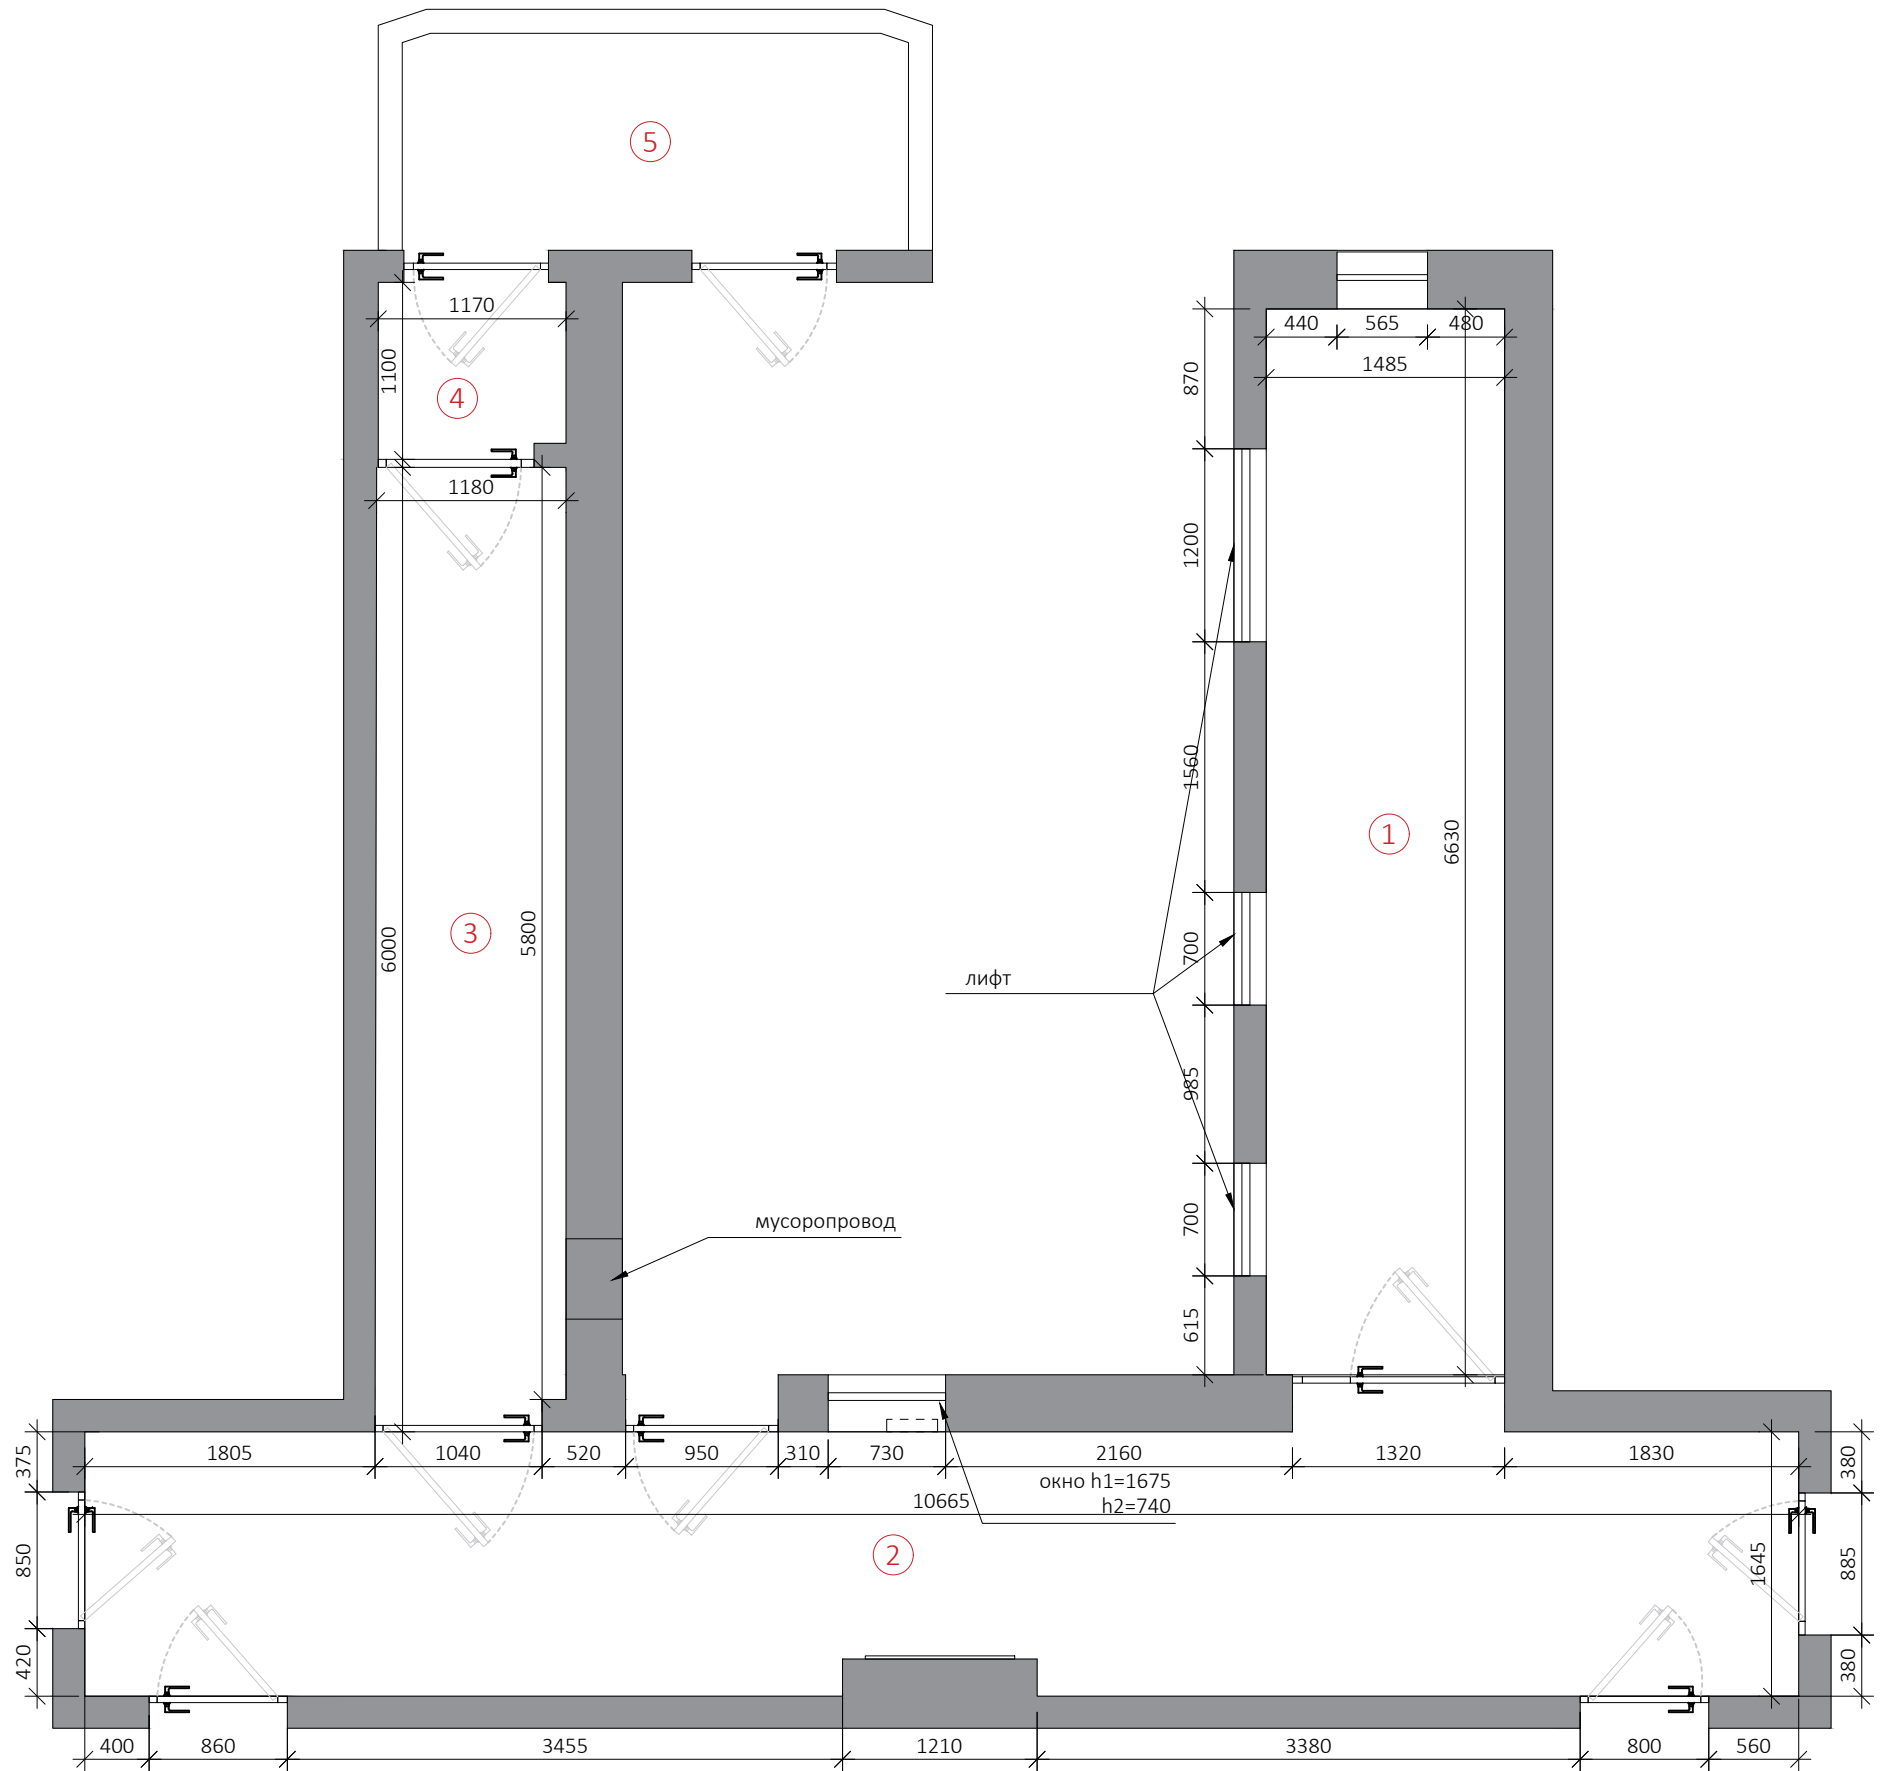

Примечания:

- Обмеры выполнены по существующим стенам. Толщины внешних стен показаны условно.
- Все размеры указаны в миллиметрах и округлены для удобства проведения строительных работ (отклонения от 5 до 35 мм в плоскостях за счет неровностей стен).

Условные обозначения

- Существующие стены
- Окно
- Существующие коммуникации
- Радиатор отопления
- Существующие коммуникации



Дизайнер
Микаелян Лилит
+7 (977) 415-11-45

Дизайн проект подъезда

Обмерный план
М 1:50

Лист
1


Экспликация помещений		
№	Наименование	Площадь кв.м
1	Лифтовой холл	9,8
2	Приквартирный холл	17,3
3	Коридор 1	6,9
4	Коридор 2	1,2
5	Балкон	4
Итого		39

Экспликация напольных покрытий			
Тип	Условные обозначение	Описание	Количество
НП-1		Керамогранит GP1560ASP25 Aspen Graphite Sugar 151x602	37 м² +15%


Примечания:

- 1. Количество материалов в спецификациях посчитано БЕЗ ЗАПАСА.
- 2. Стык напольных покрытий располагать строго по центру дверного полотна.
- 3. Напольное покрытие смонтировать в один уровень во всех помещениях.
- 4. Размеры указаны в миллиметрах.
- 5. Плинтус в местах обрыва завершить под 45° рис 1.

Условные обозначения

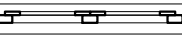
-  - Существующие стены
-  - Окно
-  - Существующие коммуникации
-  - Радиатор отопления
-  - Существующие коммуникации

План облицовки пола М 1:50

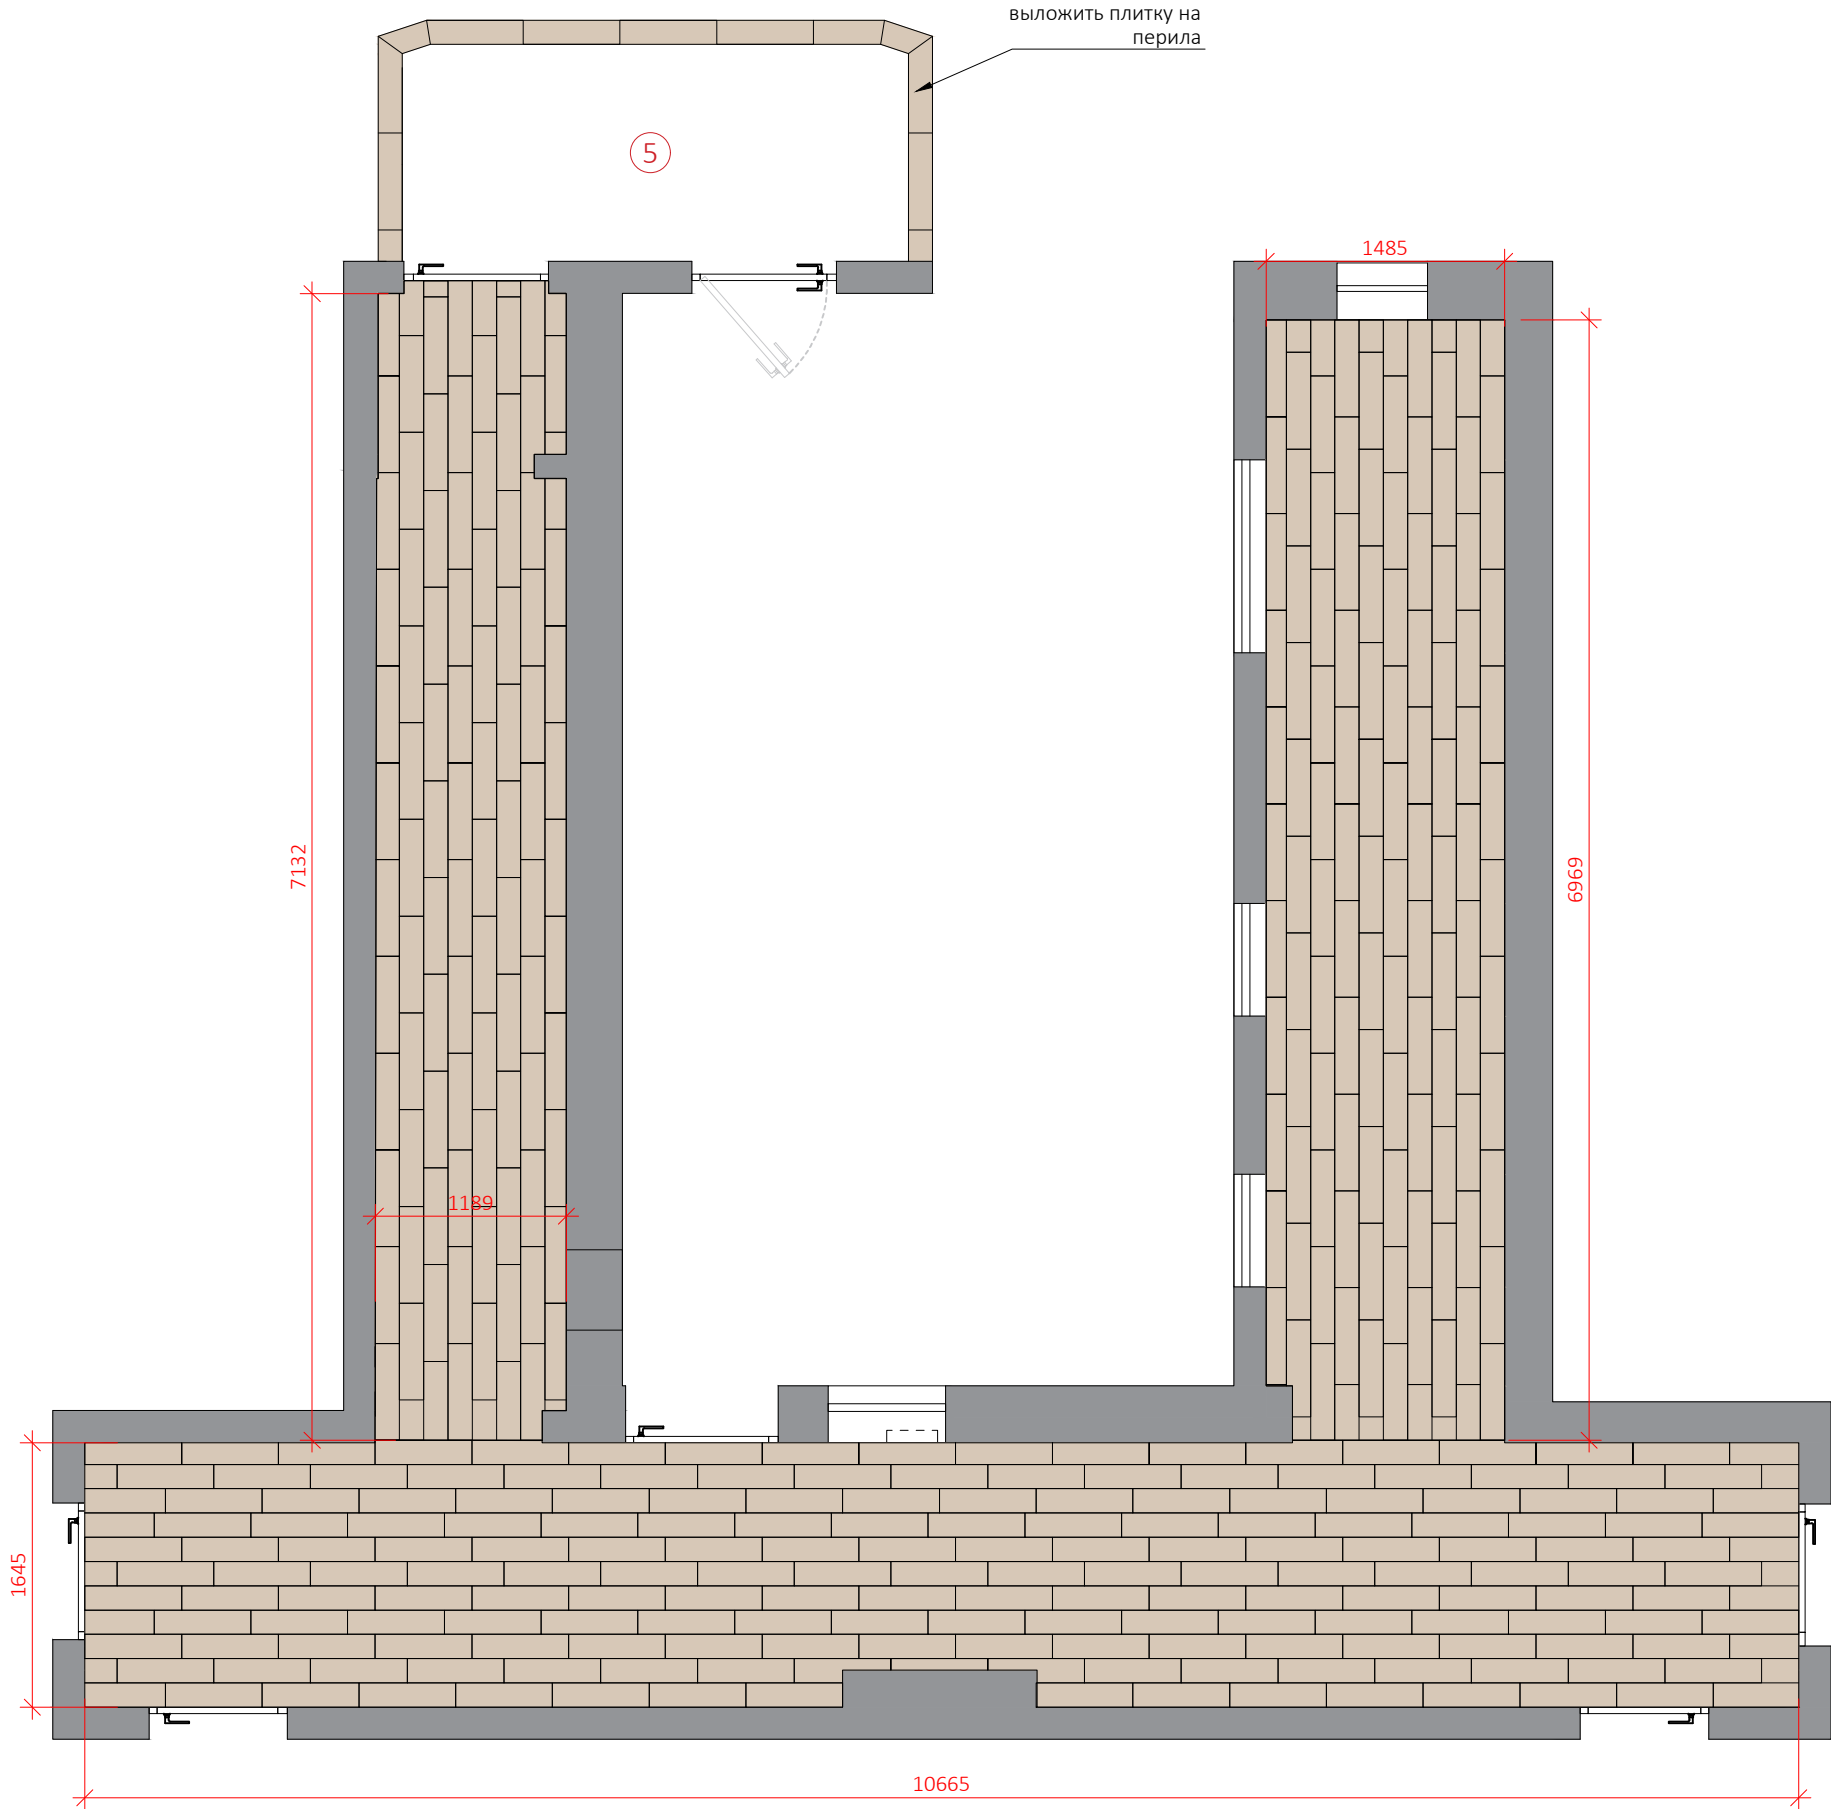

Экспликация помещений		
№	Наименование	Площадь кв.м
1	Лифтовой холл	9,8
2	Приквартирный холл	17,3
3	Коридор 1	6,9
4	Коридор 2	1,2
5	Балкон	4
Итого		39

План маркировки разверток стен М 1:50

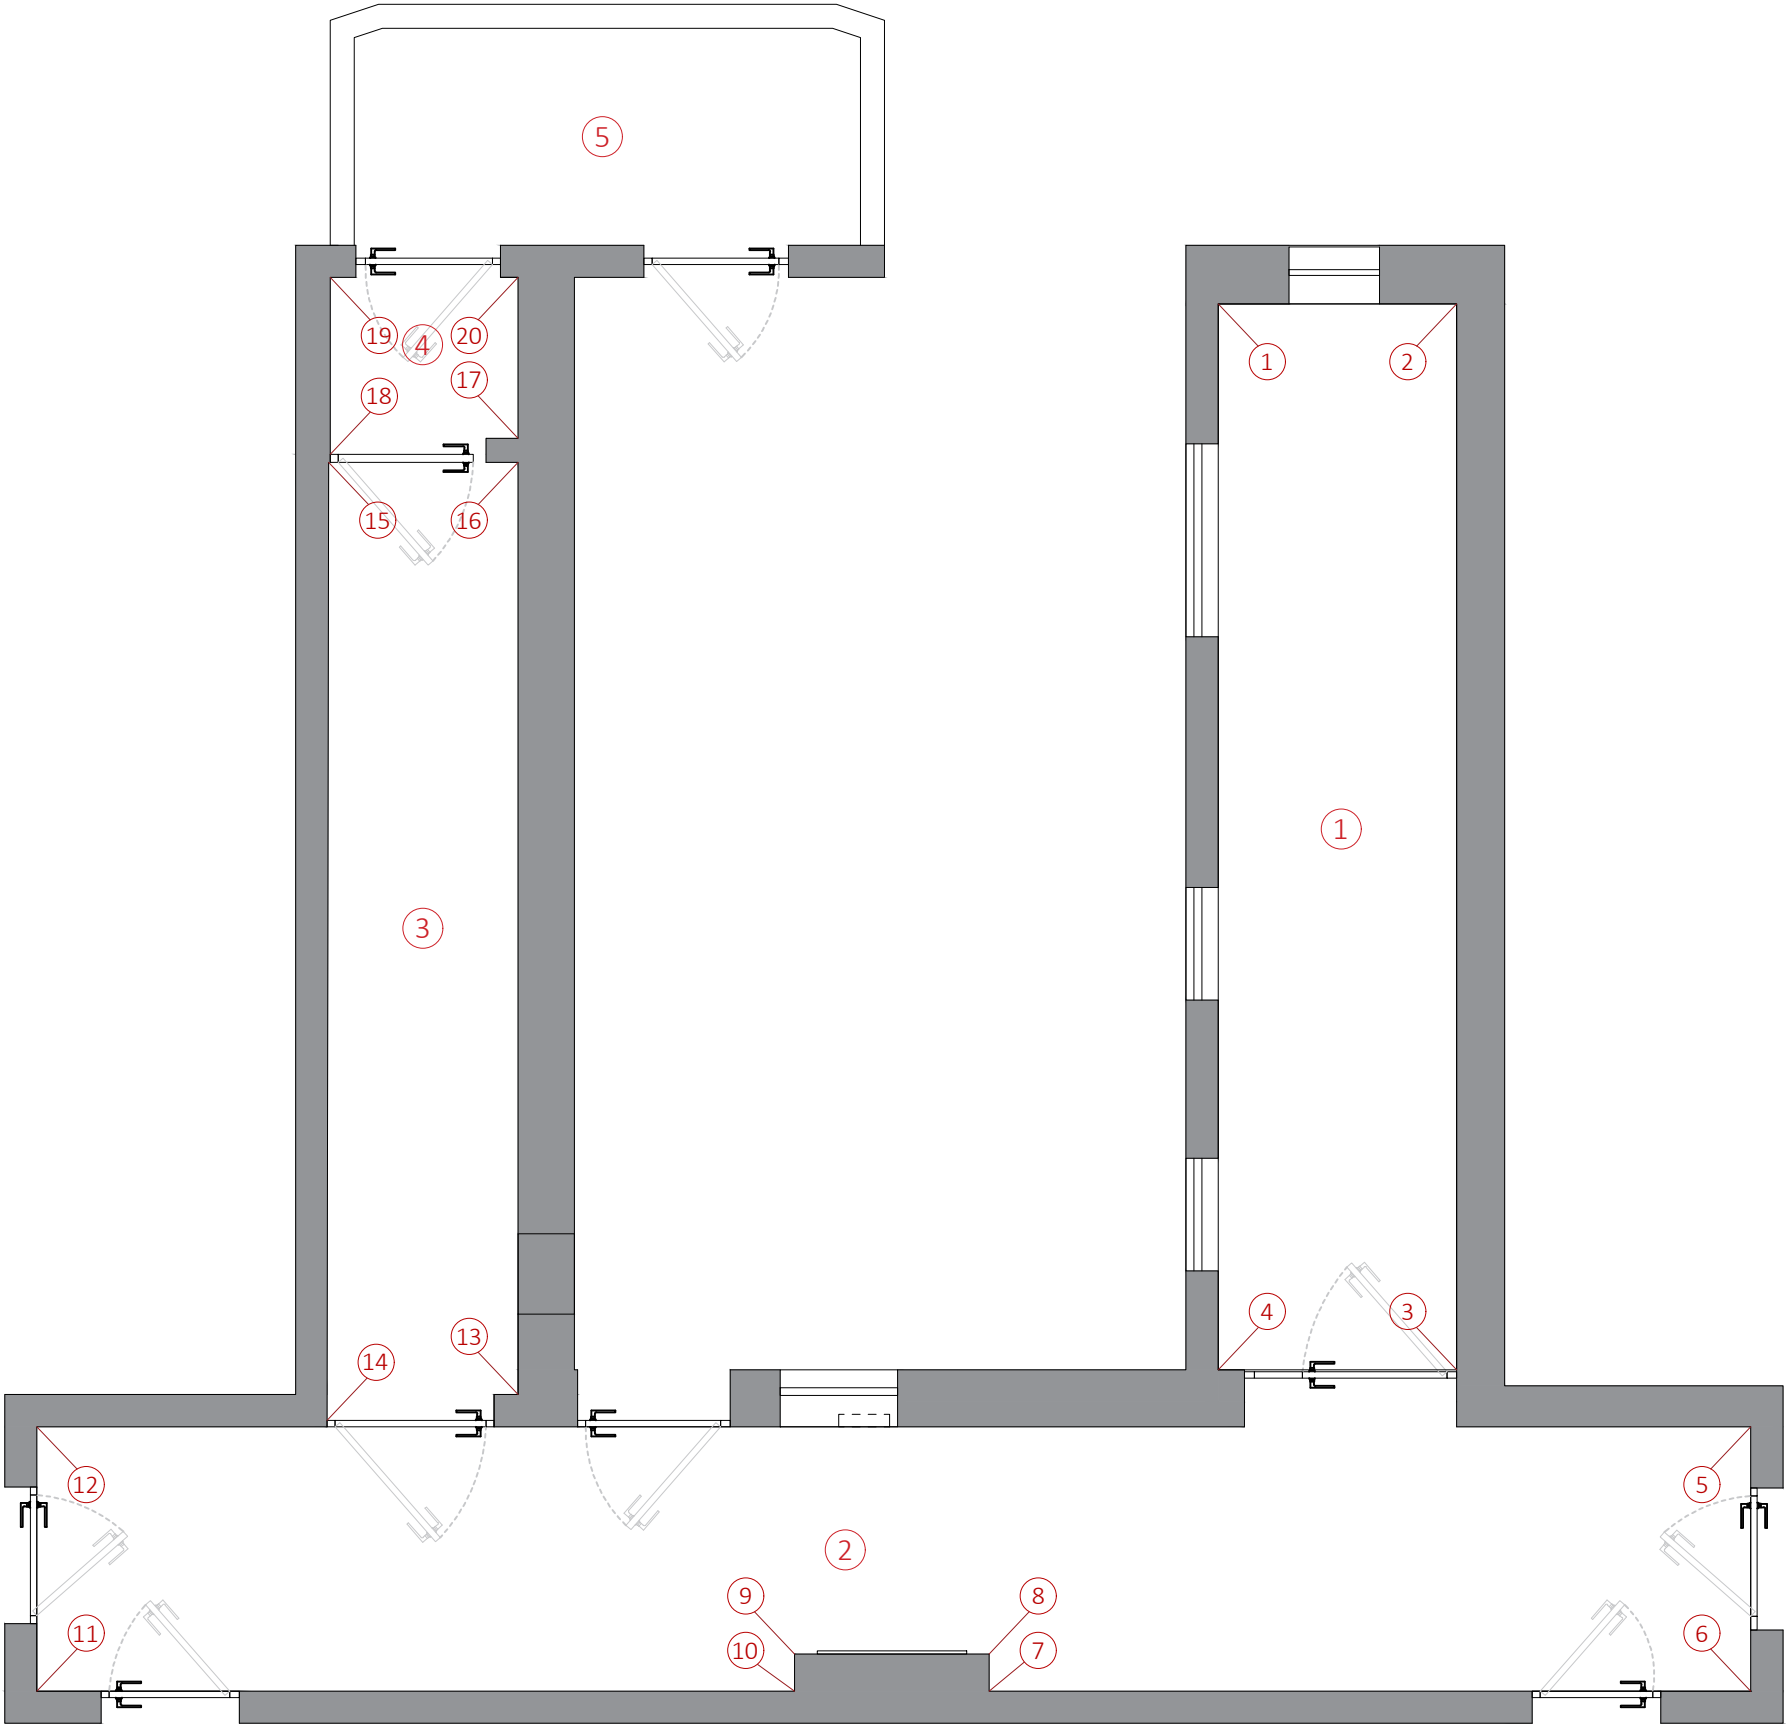

Условные обозначения

- Существующие стены
- Окно
- Существующие коммуникации
- Радиатор отопления
- Существующие коммуникации





Дизайнер
Микаелян Лилит
+7 (977) 415-11-45

Дизайн проект подъезда

План маркировки
разверток стен
М 1:50

Развертки стен. Лифтовой холл М 1:50

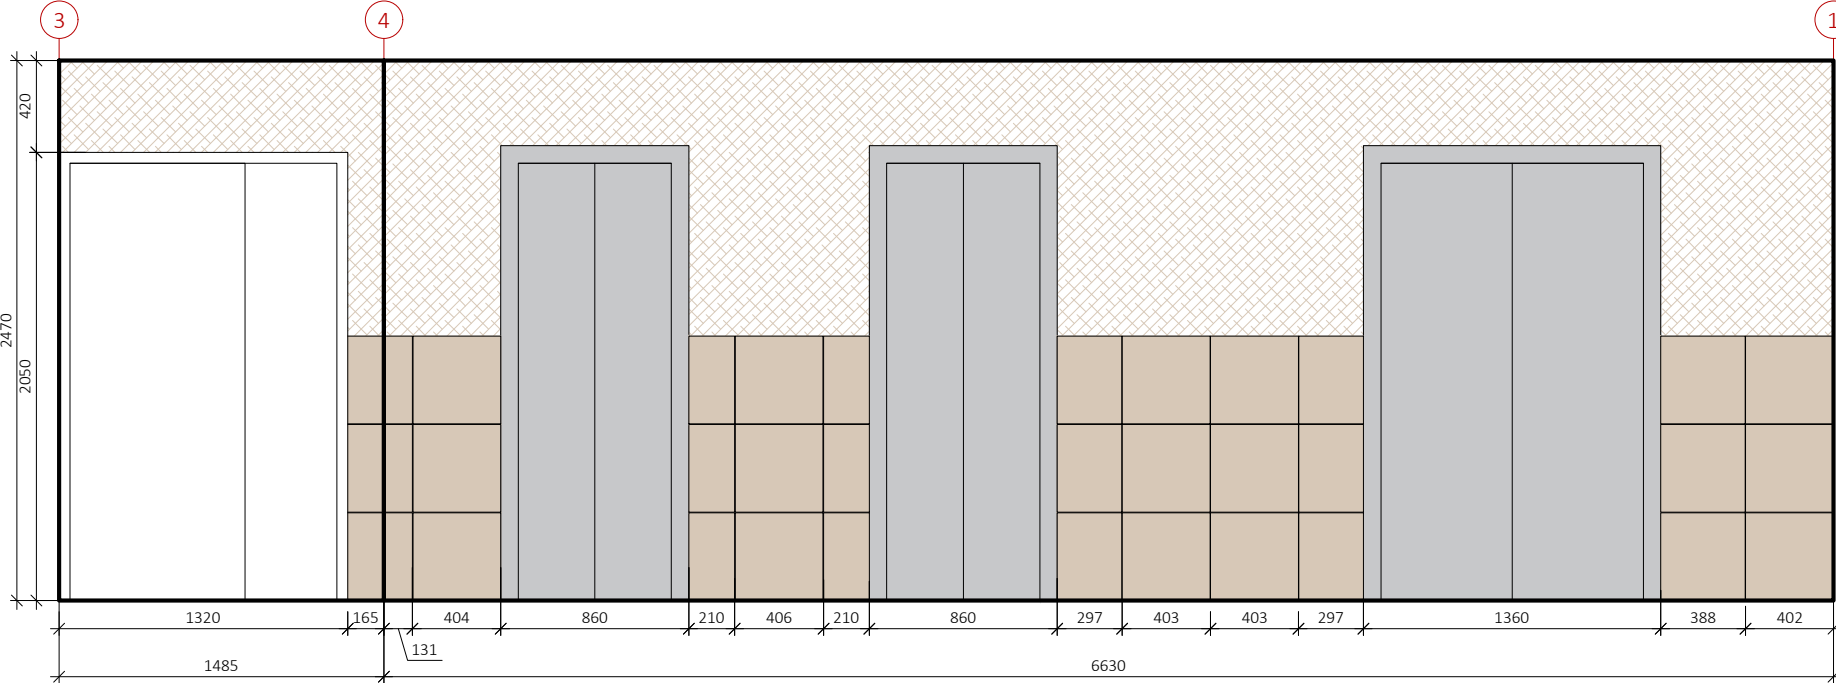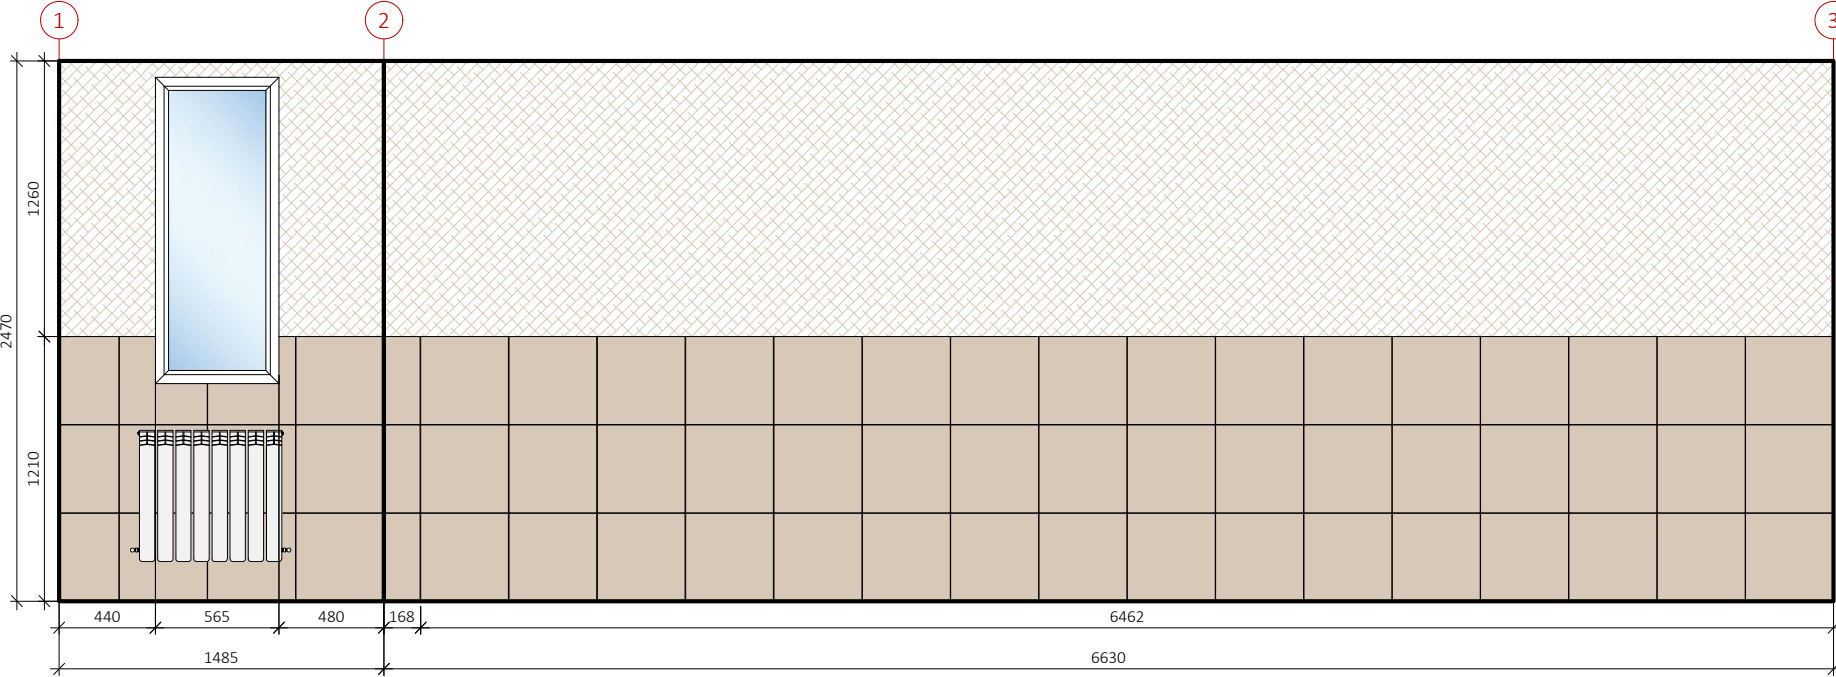

Примечания:

1. Все размеры указаны в миллиметрах и округлены для удобства проведения строительных работ (отклонения от 5мм до 25мм в плоскостях за счет неровности стен).

Экспликация отделки			
№	Условные обозначение	Описание	Количество
1		декоративная штукатурка	16 м²
2		Керамогранит SG173900N Корредо серый светлый матовый 40,2x40,2	93 шт. стены +12 окно




Дизайнер
Микаелян Лилит
+7 (977) 415-11-45

Дизайн проект подъезда

Развертки стен. Лифтовой Холл
М 1:50

Лист
4

Развертки стен. Приквартирный холл М 1:50

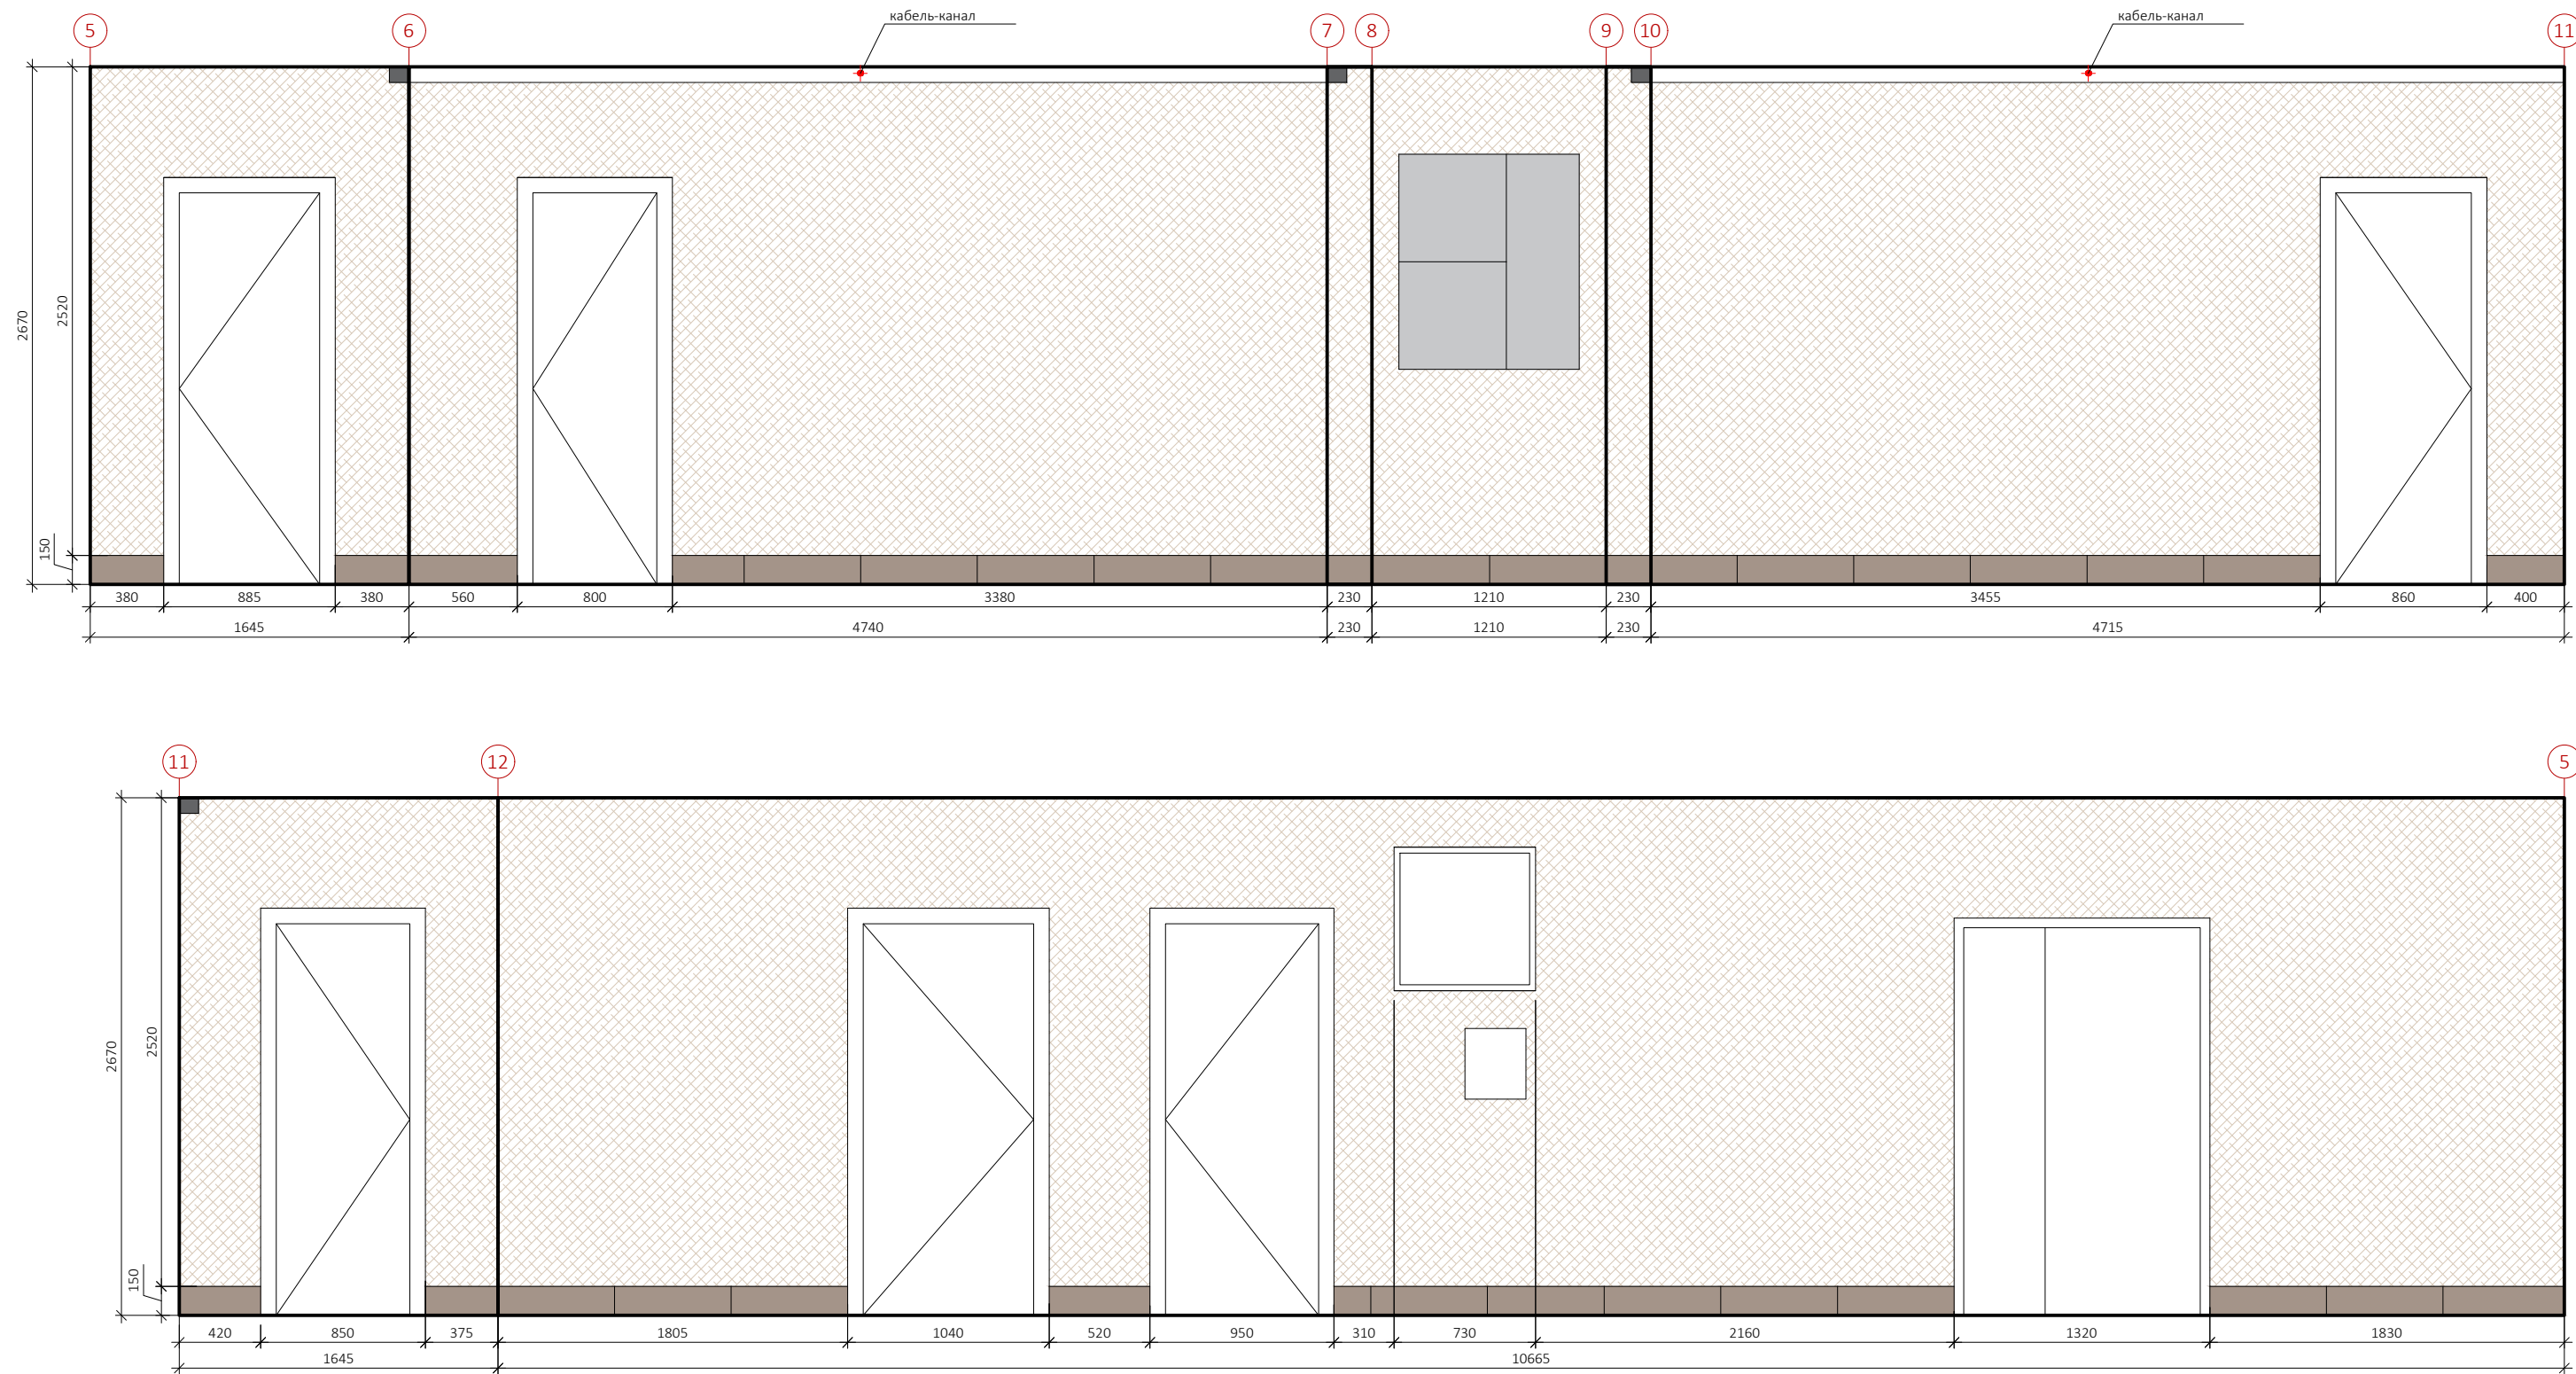

Примечания:

1. Все размеры указаны в миллиметрах и округлены для удобства проведения строительных работ (отклонения от 5мм до 25мм в плоскостях за счет неровности стен).

Экспликация отделки			
№	Условные обозначение	Описание	Количество
1		декоративная штукатурка	48 м²
2		Керамогранит GP1560ASP25 Aspen Graphite Sugar 151x602	33 шт.





Дизайнер
Микаелян Лилит
+7 (977) 415-11-45

Дизайн проект подъезда

Развертки стен.
Приквартирный холл
М 1:50

Лист
5

Развертки стен. Коридор 1 М 1:50

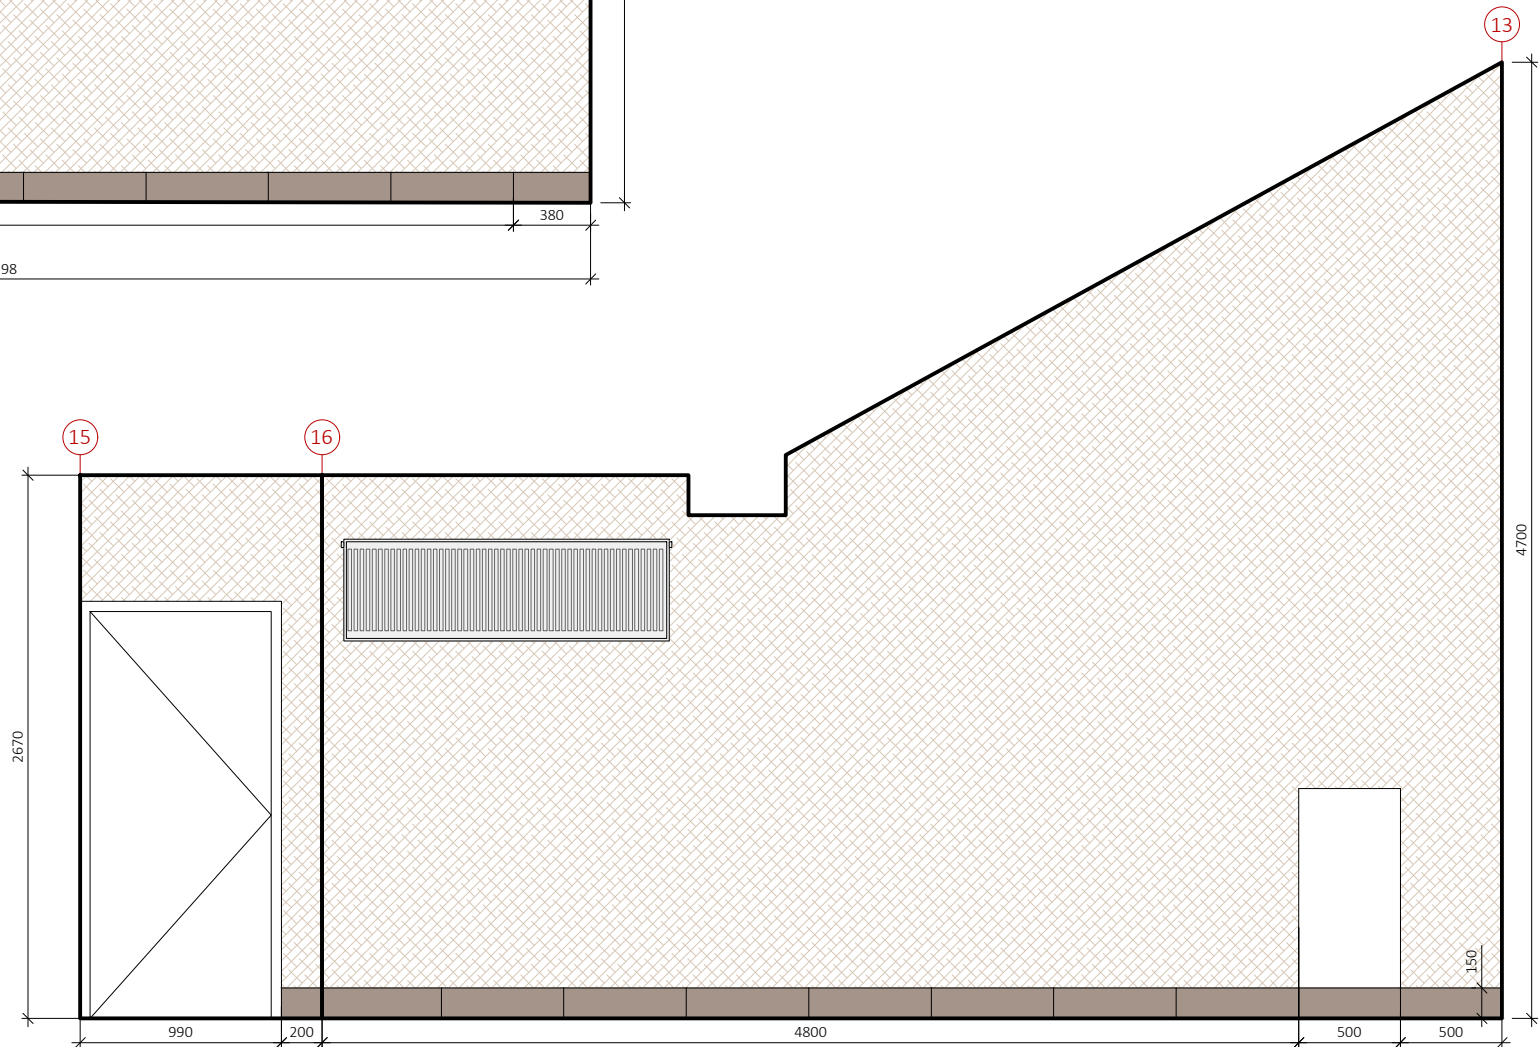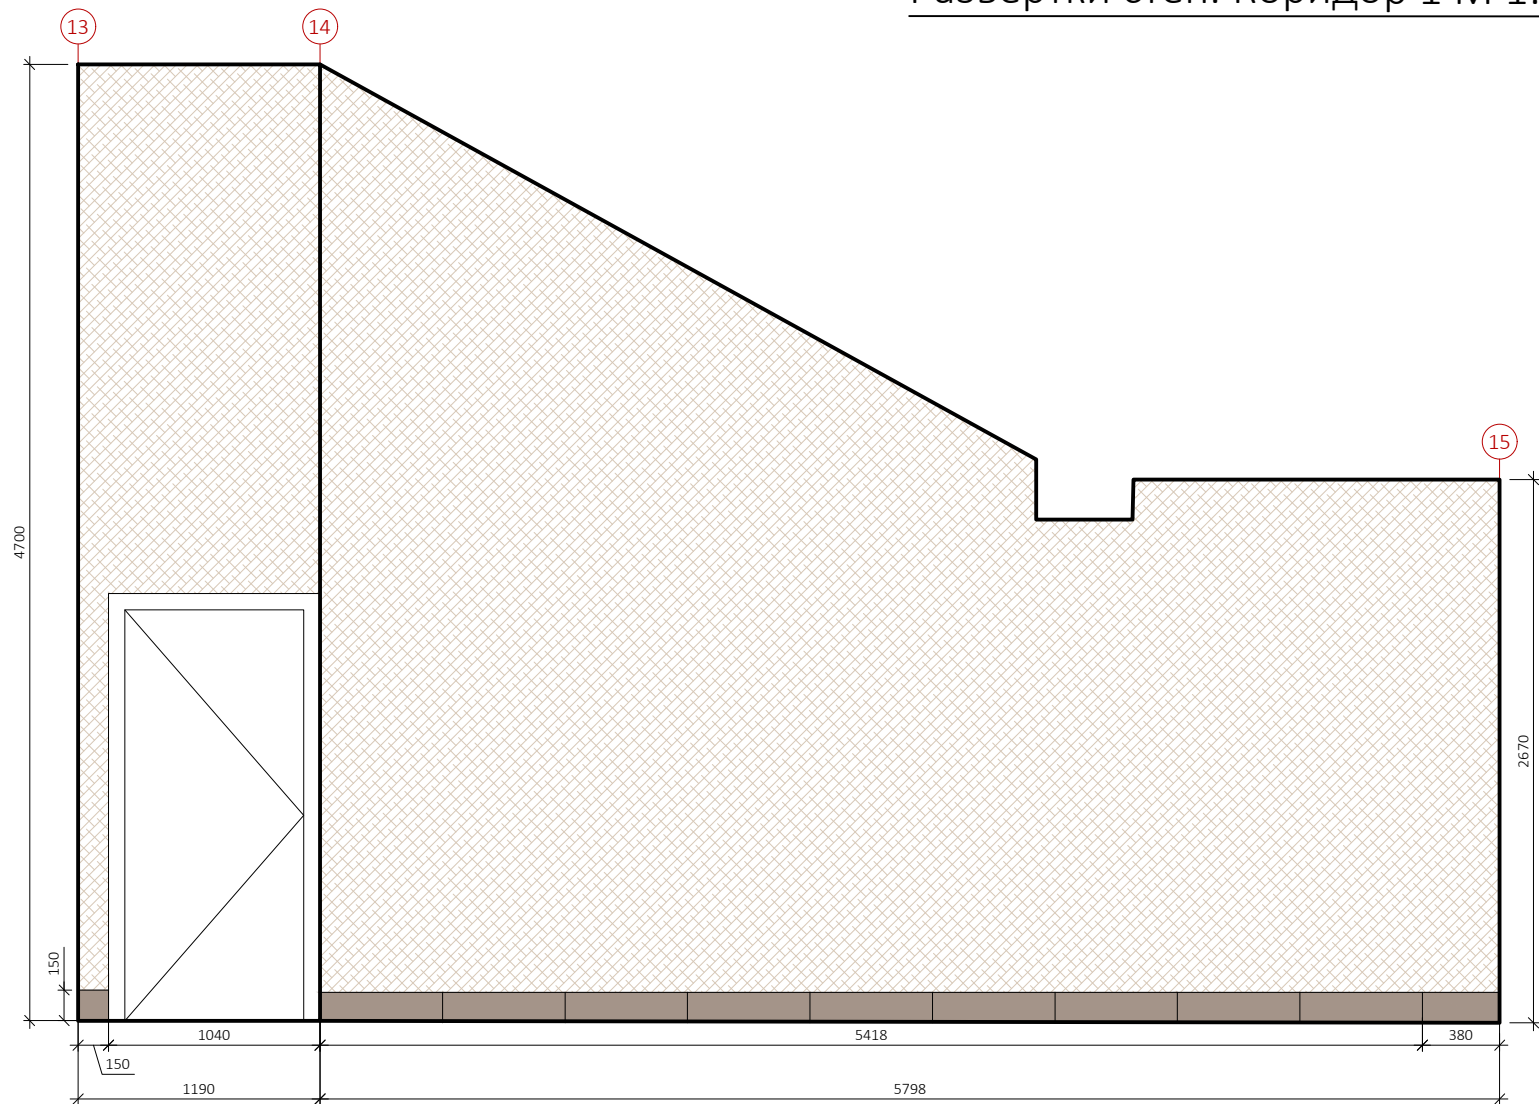

Примечания:

1. Все размеры указаны в миллиметрах и округлены для удобства проведения строительных работ (отклонения от 5мм до 25мм в плоскостях за счет неровности стен).

Экспликация отделки			
№	Условные обозначение	Описание	Количество
1		декоративная штукатурка	40 м²
2		Керамогранит GP1560ASP25 Aspen Graphite Sugar 151x602	22 шт.




Дизайнер
Микаелян Лилит
+7 (977) 415-11-45

Дизайн проект подъезда

Развертки стен. Коридор 1
М 1:50

Лист
6

Развертки стен. Коридор 2 М 1:50

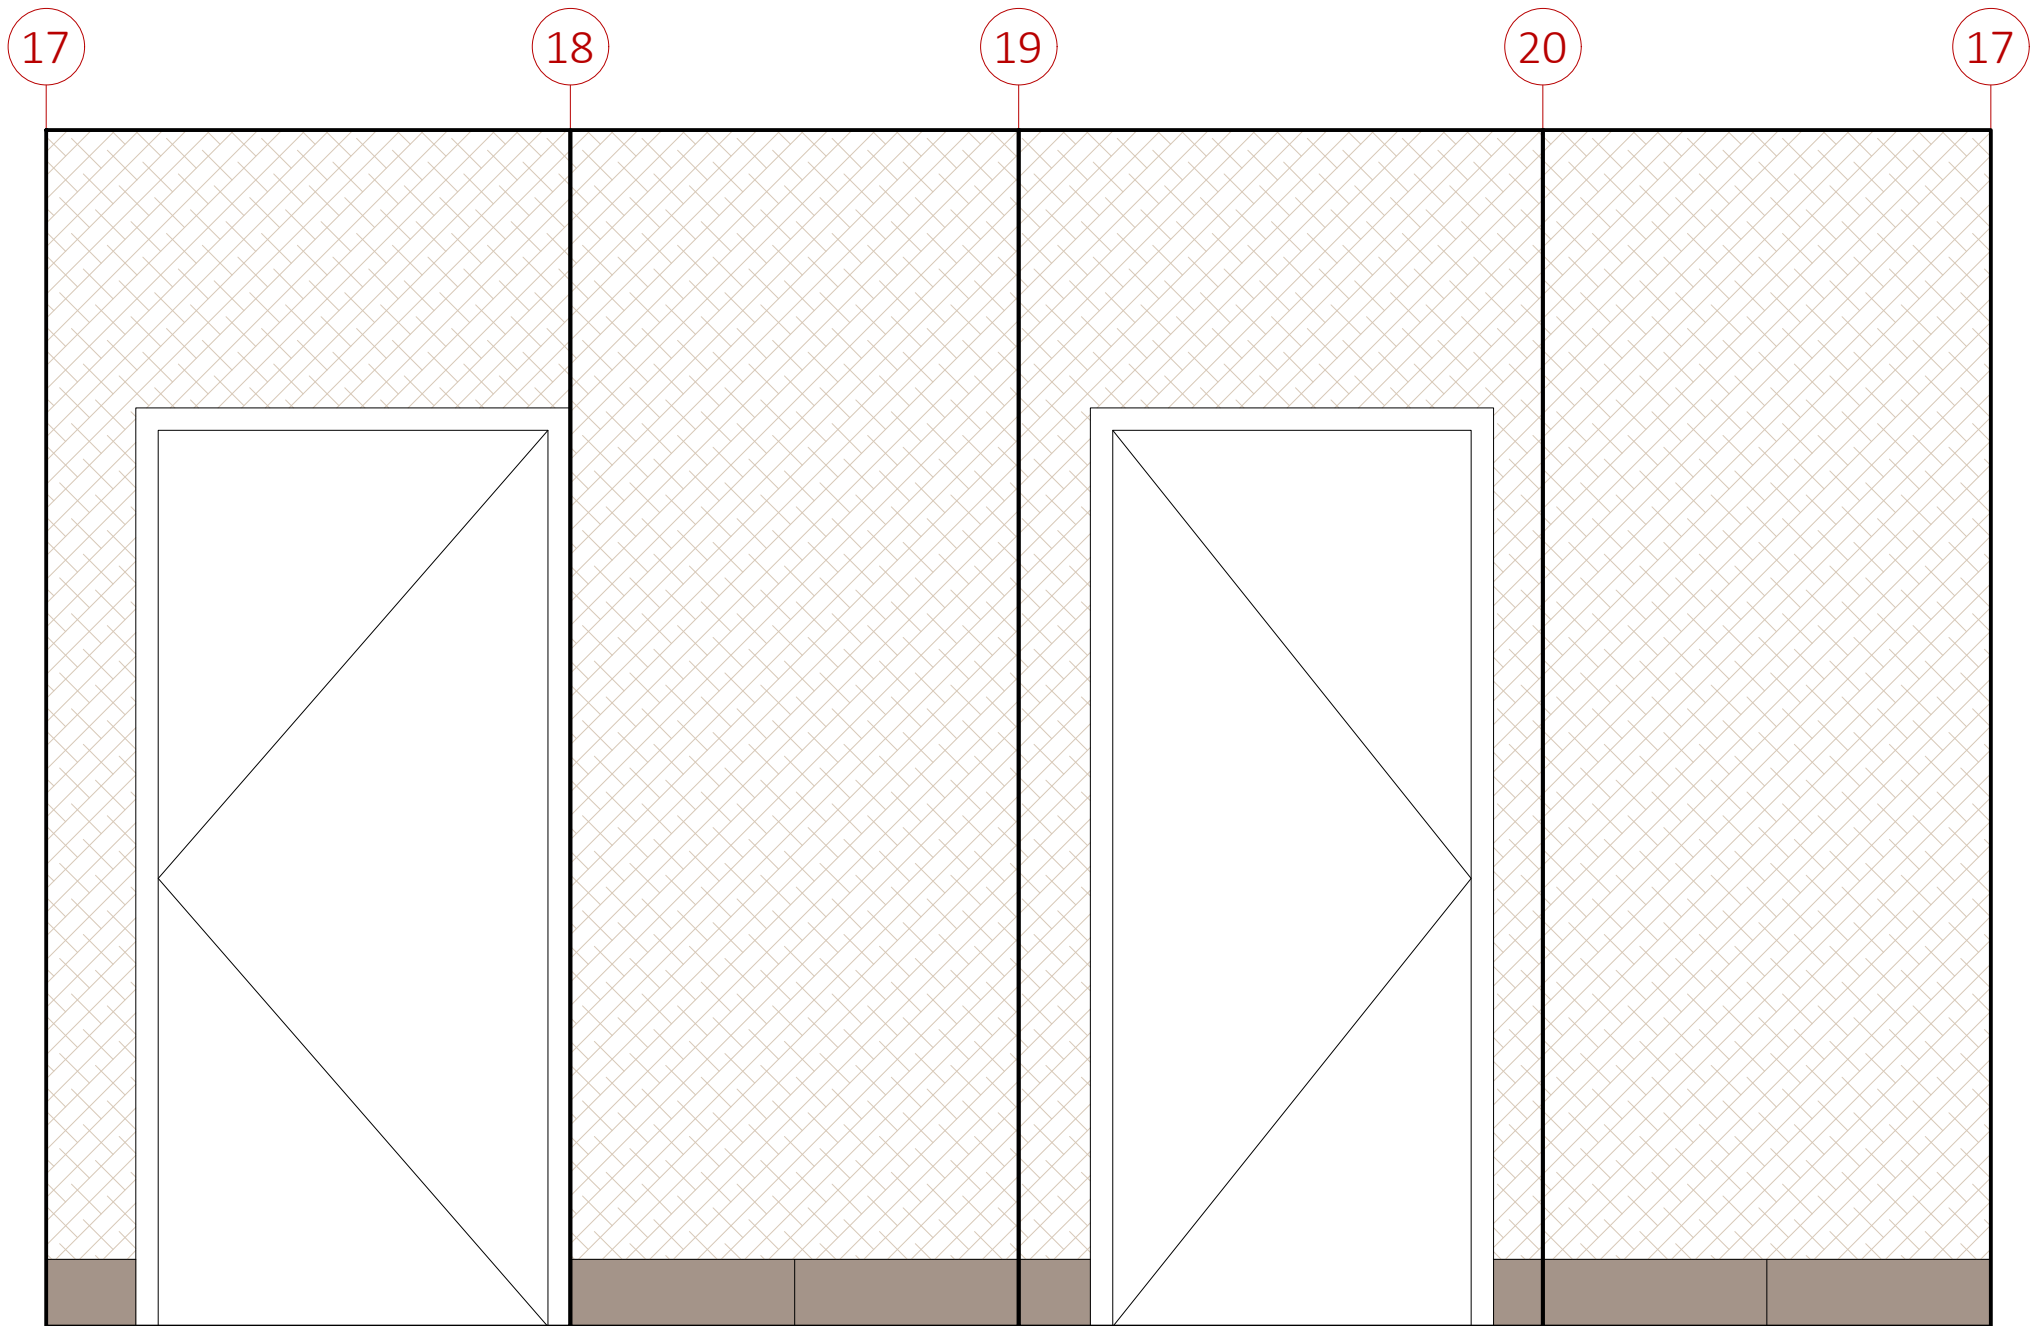

Примечания:

1. Все размеры указаны в миллиметрах и округлены для удобства проведения строительных работ (отклонения от 5мм до 25мм в плоскостях за счет неровности стен).

Экспликация отделки			
№	Условные обозначение	Описание	Количество
1		декоративная штукатурка	7 м²
2		Керамогранит GP1560ASP25 Aspen Graphite Sugar 151x602	5 шт.



Дизайнер
Микаелян Лилит
+7 (977) 415-11-45

Дизайн проект подъезда

Развертки стен. Коридор 2
М 1:50

Лист
7



Примечания:



- 1. 3D-визуализации интерьера могут частично отличаться от чертежей и даны для понимания общей концепции. Дизайн -проект реализуется по рабочей документации.
- 2. Смотреть совместно с развертками помещений.



Дизайнер
Микаелян Лилит
+7 (977) 415-11-45

Дизайн проект подъезда

3D-Визуализации.

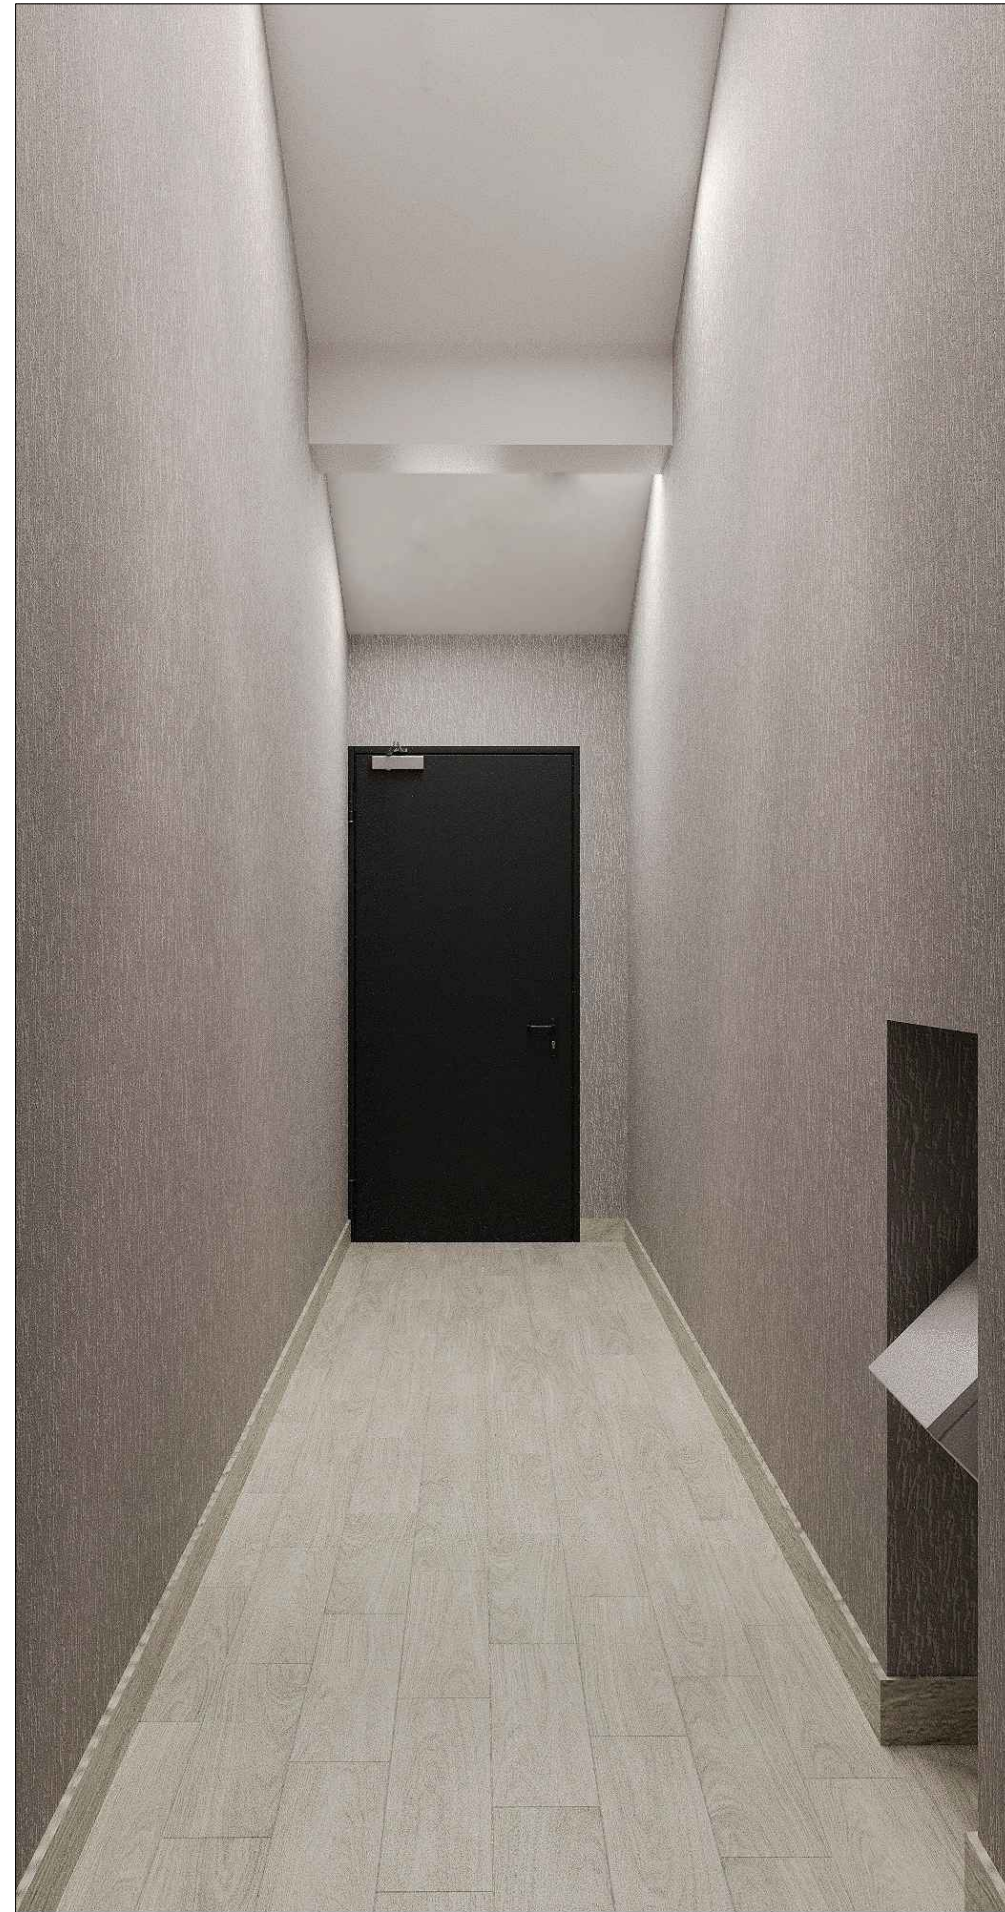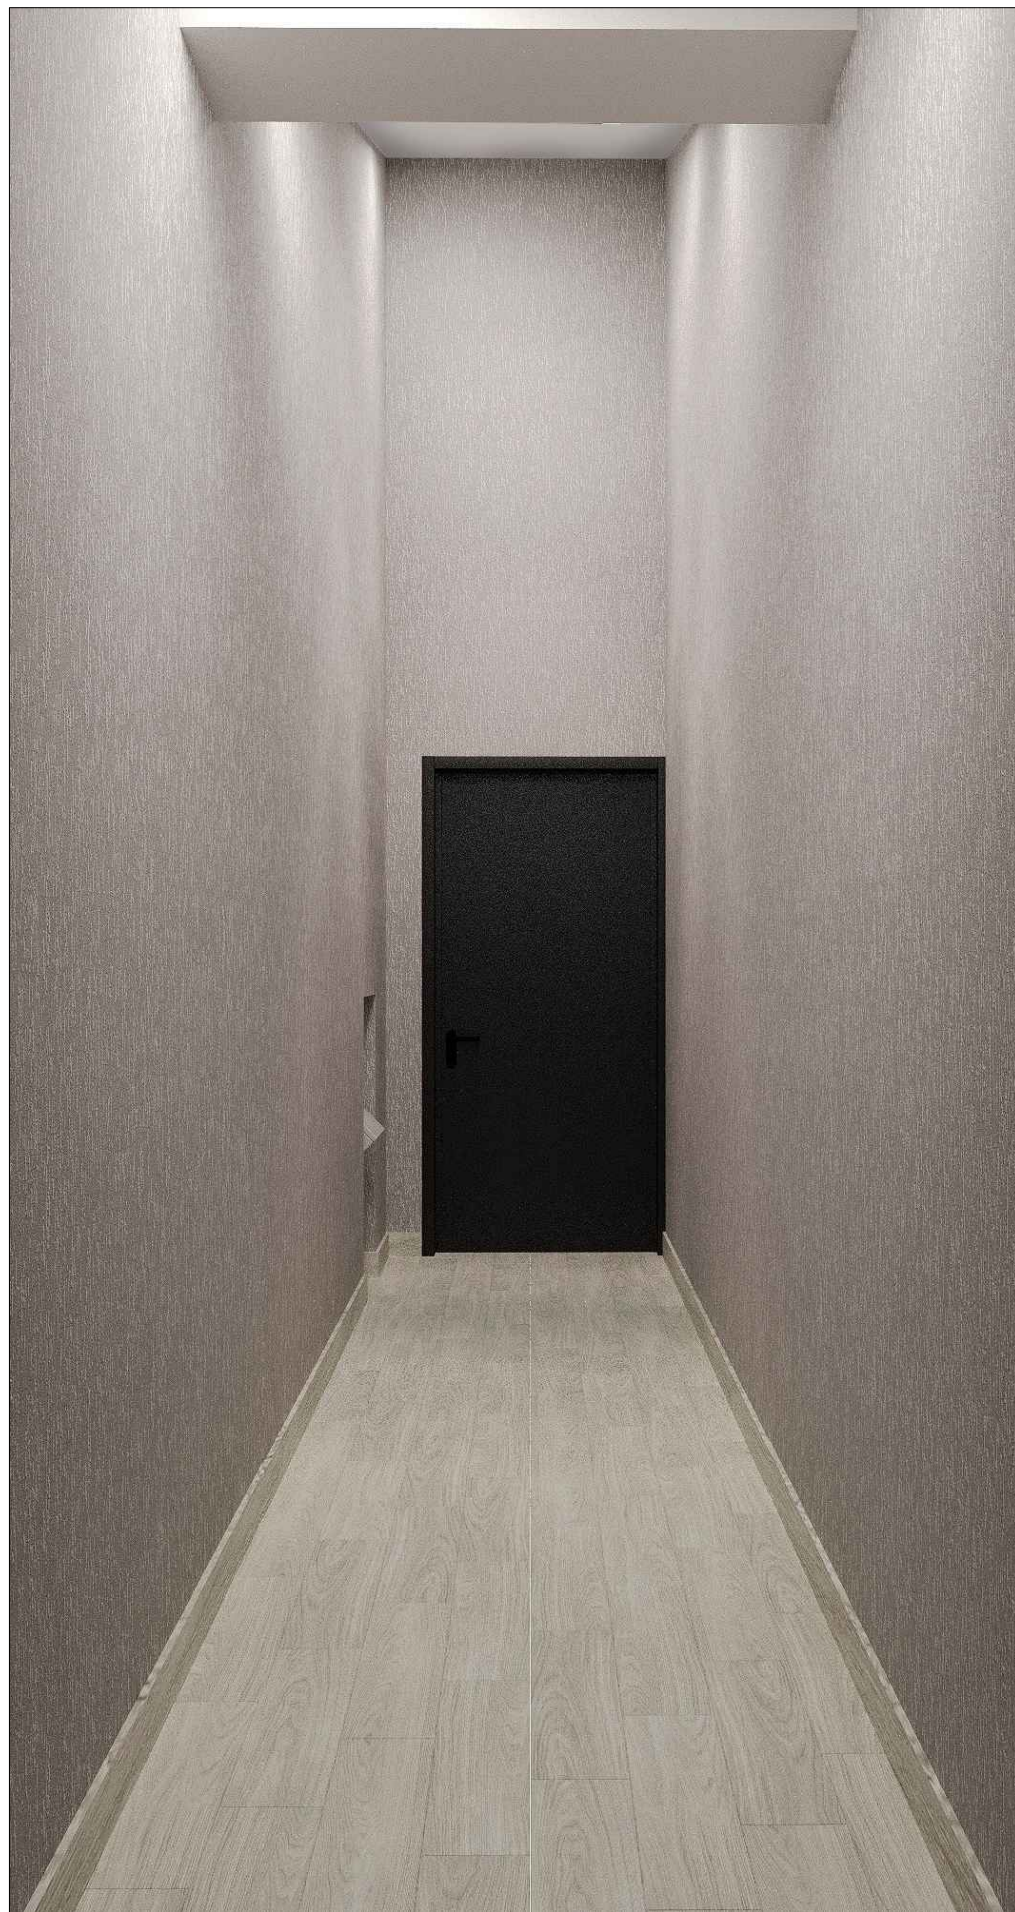

Примечания:

1. 3D-визуализации интерьера могут частично отличаться от чертежей и даны для понимания общей концепции. Дизайн -проект реализуется по рабочей документации.
2. Смотреть совместно с развертками помещений.



Дизайнер
Микаелян Лилит
+7 (977) 415-11-45

Дизайн проект подъезда

3D-Визуализации.

Лист
9